

**UCHWAŁA NR XLIV/322/18
RADY MIEJSKIEJ W SKALE**

z dnia 30 stycznia 2018 r.

w sprawie zmiany uchwały Rady Miejskiej w Skale nr XXXV/257/17 z dnia 30 maja 2017r. w sprawie przystąpienia do zmiany miejscowego planu zagospodarowania przestrzennego Miasta i Gminy Skala, sołectw: Barbarka, Gołyszyn, Minoga, Nowa Wieś, Poręba Laskowska, Przybysławice, Rzeplin, Sobiesęki, Stoki, Szczodrkowice, Zamłynie, uchwalonego uchwałą Rady Miejskiej w Skale nr IV/21/07 z dnia 24 stycznia 2007 r.

Na podstawie art. 18 ust. 2 pkt. 5 ustawy z dnia 8 marca 1990 roku o samorządzie gminnym (tj. Dz.U. .2017.1875 z późn. zm.) oraz art. 14 i art. 27 ustawy z dnia 27 marca 2003 roku o planowaniu i zagospodarowaniu przestrzennym (t.j. Dz.U.2017.1073 z późn. zm.) Rada Miejska w Skale uchwała, co następuje:

§ 1. Dodaje się do uchwały zmianę graficzną planu dla działki nr 327/2 w Szczodrkowicach, na której posadowiona jest Szkoła Podstawowa.

§ 2. Załącznik graficzny nr 1 stanowi integralną część uchwały.

§ 3. Wykonanie uchwały powierza się Burmistrzowi Miasta i Gminy Skala.

§ 4. Uchwała wchodzi w życie z dniem podjęcia.

Przewodniczący Rady
Miejskiej


Jolanta Penkala

SKALA 1:1000

państwowego zasobu geodezyjnego i kartograficznego	
Opis przedmiotu	WYKAZ WZGLĘDNY
Adres	215
Wielkość	319
Charakterystyka	dr
Materiał	214
Data wykonania	19 VII 2014
Imię, nazwisko i pozycja	
Reprezentacja	

Załącznik graficzny do uchwały Rady Miejskiej w Skale

nr..... z dnia.....

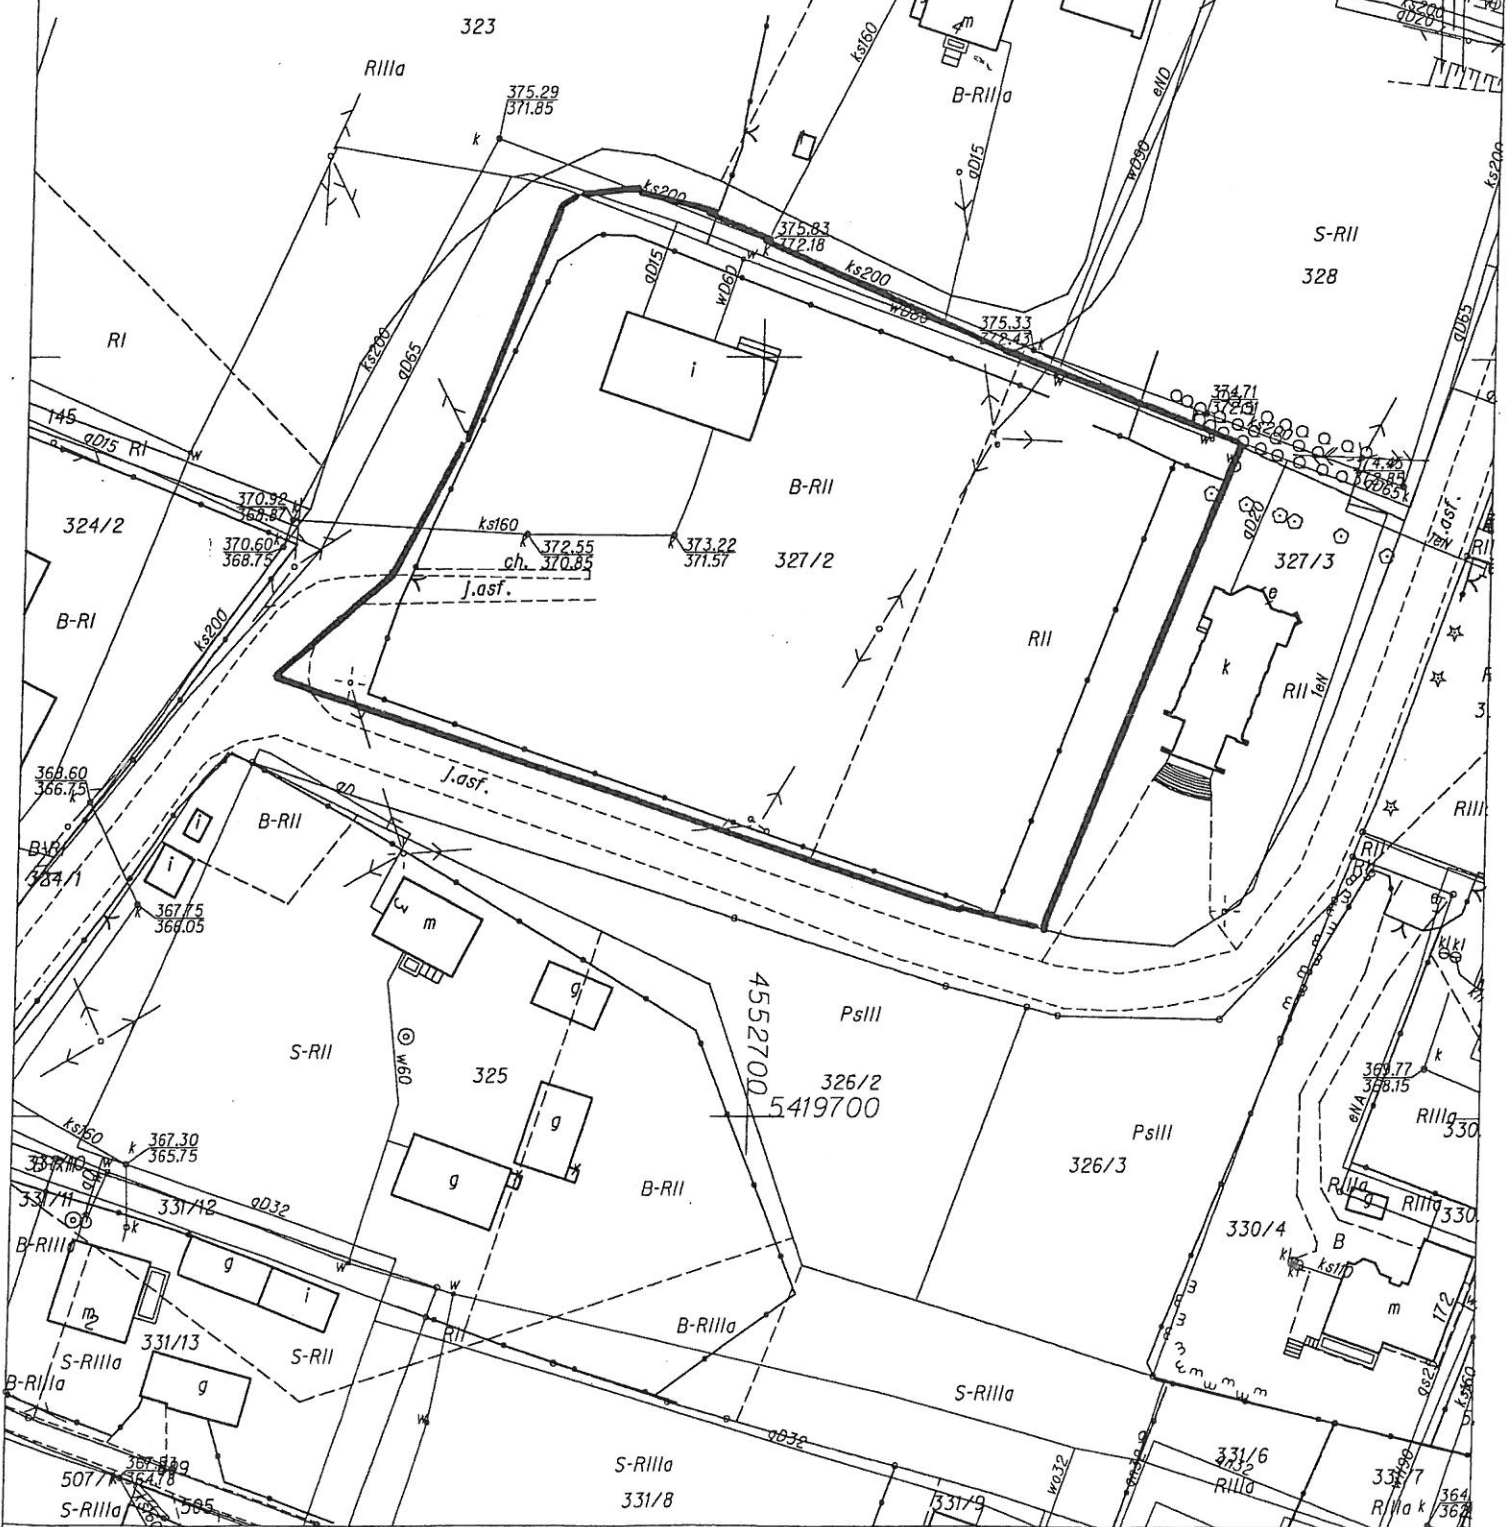

Kraków dn. 2014-09-19
Sporządził(a) wydruk: Urszula Oramus

NIE AKTUALIZOWANO

1206 101 2 9 2 2

Id: 0E2FE71E-4AF7-43DB-9E39-317F045EAA84. Podpisany

Uzasadnienie

Działka nr 327/2 w Szczodrkowicach zgodnie z miejscowym planem zagospodarowania przestrzennego znajduje się w terenie ZP4 - tereny zieleni parkowej. Na działce znajduje się budynek szkoły podstawowej. W chwili obecnej zapisy planu w terenie ZP4 nie dopuszczają rozbudowy, przebudowy, nadbudowy obiektów, które nie są wpisane do rejestru zabytków. Zmiana zapisów planu umożliwi rozbudowę szkoły.

Konieczna jest również zmiana graficzna planu miejscowego w zakresie dotyczącym samej działki nr 327/2 w Szczodrkowicach aby plan miejscowy odpowiadał wymogom formalnym.

Przewodniczący Rady Miejskiej

Jolanta Penkala